


LOKAL PRAWY - PARTER

TYP A

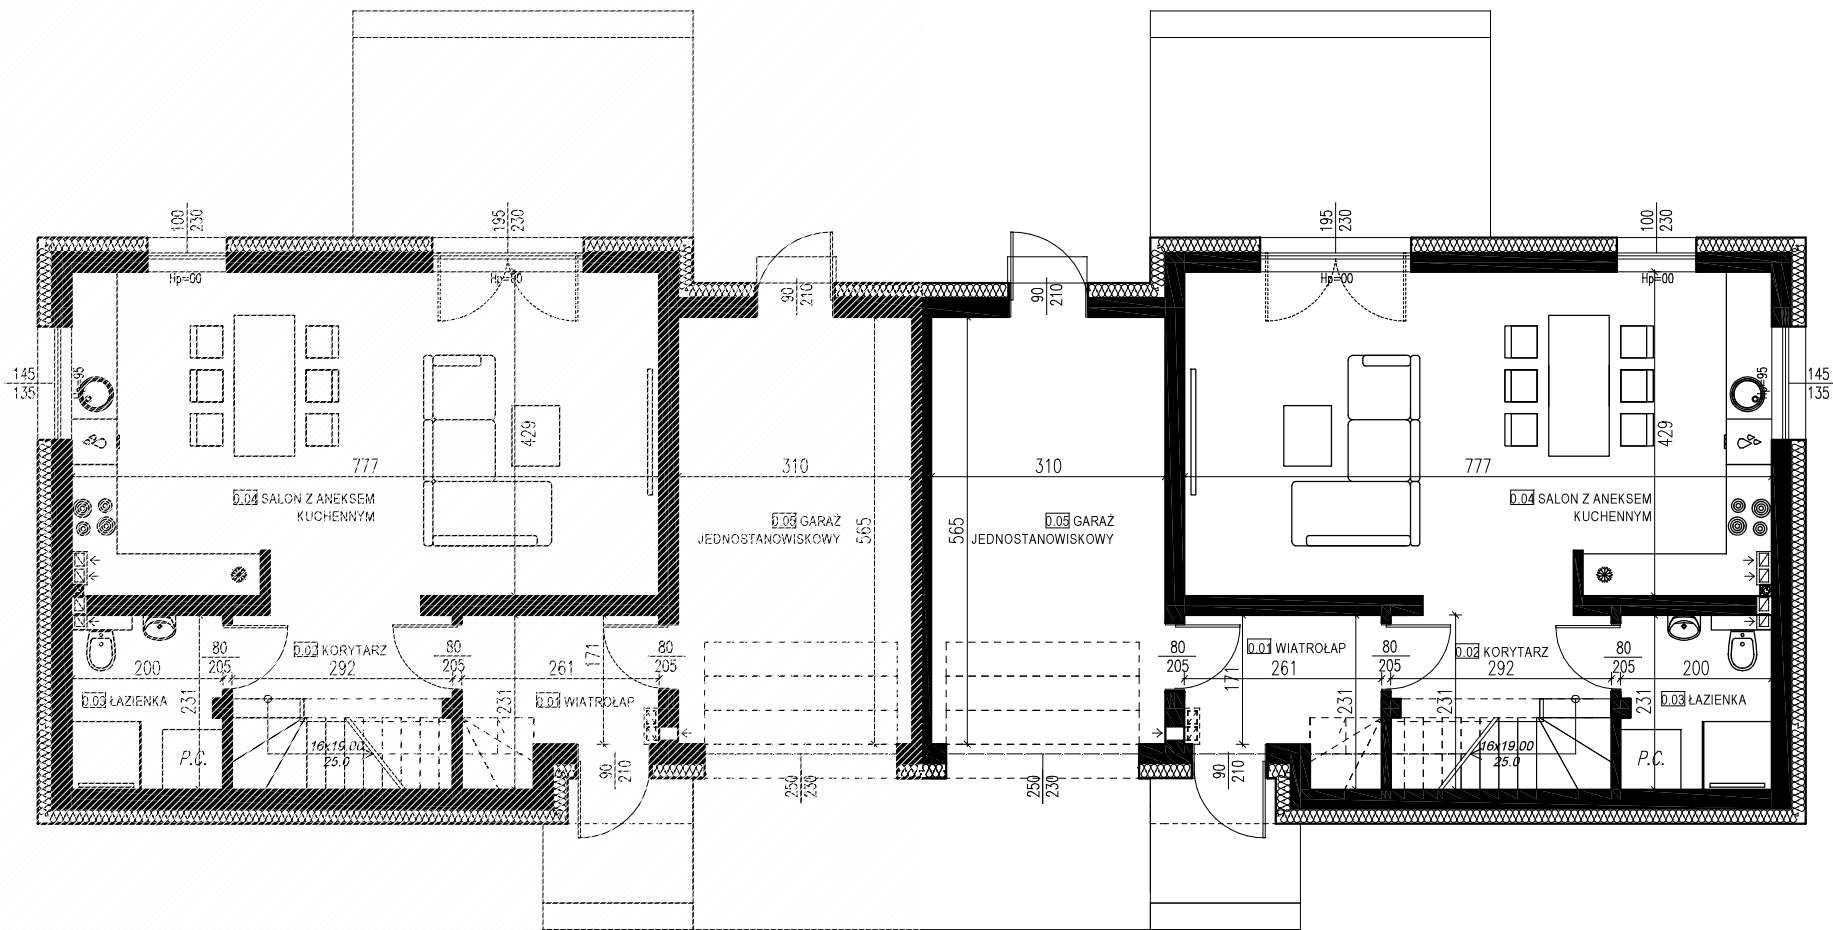

PODANE WYMIARY POMIESZCZEŃ SĄ ORIENTACYJNE NIE UWZGLĘDNIAJĄ WARSTW WYKOŃCZENIOWYCH ŚCIAN METRAŻE ORAZ WYMIARY POSZCZEGÓLNYCH POMIESZCZEŃ W WYNIKU REALIZACJI MOGĄ ULEĆ ZMIANOM



WIZUALIZACJA POGLĄDOWA


Powierzchnie (m ²) BUDYNEK						
PARTER						
Nazwa pomieszczenia		P.U.	P.R.	Pon. 1,4m	1,4-2,2m	Pow. 2,2m
LOKAL 1						
0.01	Wiatrołap	0,00	3,31	0,00	0,00	3,31
0.02	Korytarz	4,53	0,00	2,12	0,88	4,09
0.03	Łazienka	4,74	0,00	0,00	0,00	4,74
0.04	Salon z aneksem kuchennym	32,85	0,00	0,00	0,00	32,85
0.05	Garaż jednostanowiskowy	17,25	0,00	0,00	0,00	17,25
		59,37	3,31			
		62,68				

Powierzchnie (m ²) BUDYNEK						
PODDASZE						
Nazwa pomieszczenia		P.U.	P.R.	Pon. 1,4m	1,4-2,2m	Pow. 2,2m
LOKAL1						
1.01	Korytarz	7,72	0,00	0,00	0,00	7,72
1.01*	Schody	0,00	4,02	0,00	0,00	4,02
1.02	Łazienka z pralnią	8,72	0,00	0,00	0,00	8,72
1.03	Sypialnia	16,62	0,00	0,00	0,00	16,62
1.04	Sypialnia	11,23	0,00	0,00	0,00	11,23
1.05	Sypialnia	13,17	0,00	0,00	0,00	13,17
1.05*	Garderoba	3,99	0,00	0,00	0,00	3,99
1.06	Pomieszczenie gospodarcze	1,57	0,00	0,00	0,00	1,57
		63,02	4,02			
		67,04				

Powierzchnie (m ²)	
ZESTAWIENIE- LOKAL	
Powierzchnia netto	129,72
W TYM:	
Powierzchnia parteru użytkowa	59,37
Powierzchnia parteru ruchu	3,31
razem powierzchnia parteru netto	62,68
Powierzchnia poddasza użytkowa	63,02
Powierzchnia poddasza ruchu	4,02
razem powierzchnia parteru netto	67,04

LOKAL PRAWY - PIĘTRO

TYP A

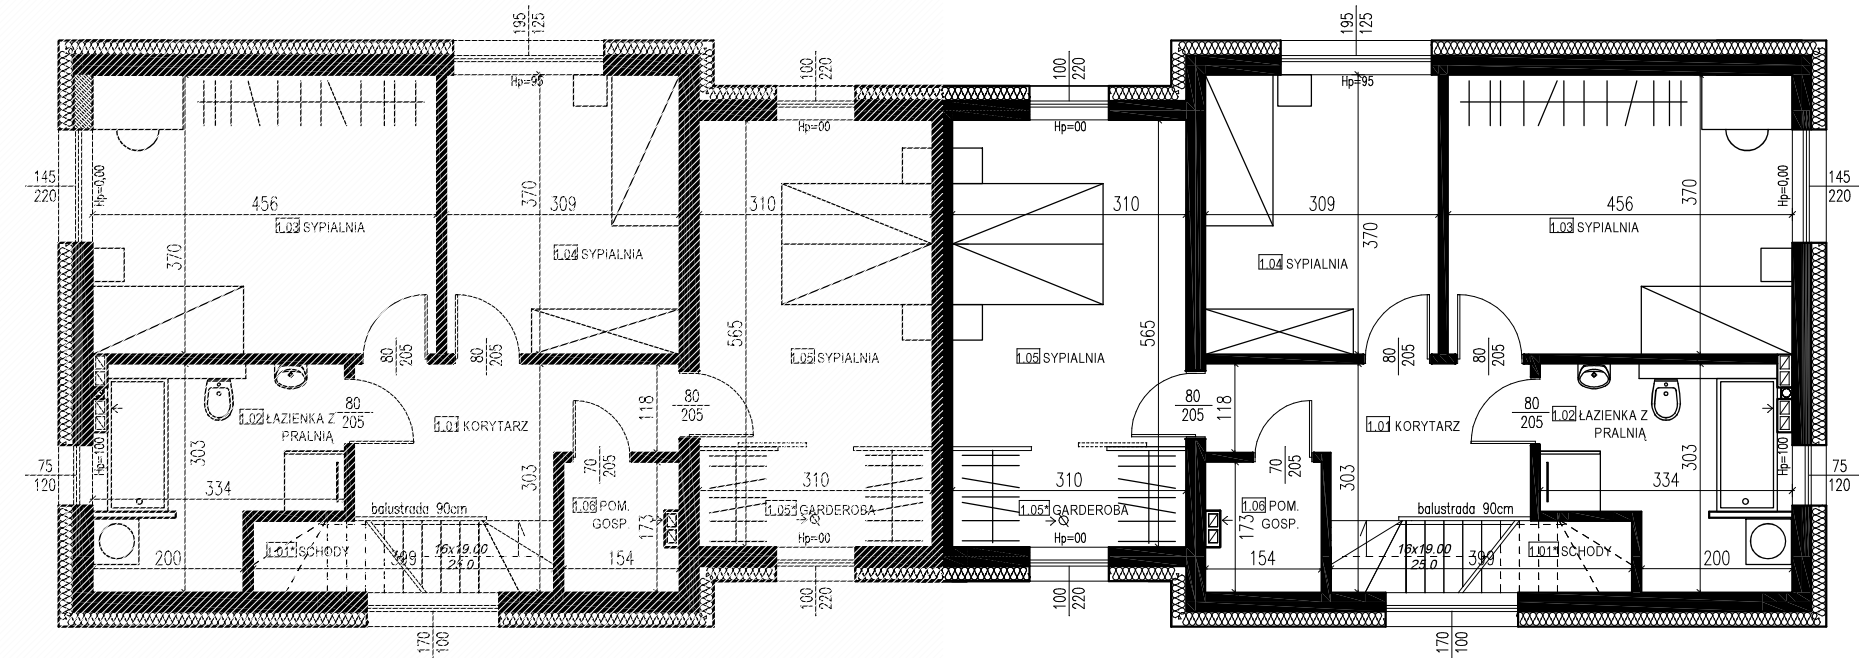

PODANE WYMIARY POMIESZCZEŃ SĄ ORIENTACYJNE NIE UWZGLĘDNIAJĄ WARSTW WYKOŃCZENIOWYCH ŚCIAN METRAŻE ORAZ WYMIARY POSZCZEGÓLNYCH POMIESZCZEŃ W WYNIKU REALIZACJI MOGĄ ULEĆ ZMIANOM



WIZUALIZACJA POGLĄDOWA

Powierzchnie (m²) BUDYNEK						
PARTER						
Nazwa pomieszczenia		P.U.	P.R.	Pon. 1,4m	1,4-2,2m	Pow. 2,2m
LOKAL 1						
0.01	Wiatrołap	0,00	3,31	0,00	0,00	3,31
0.02	Korytarz	4,53	0,00	2,12	0,88	4,09
0.03	Łazienka	4,74	0,00	0,00	0,00	4,74
0.04	Salon z aneksem kuchennym	32,85	0,00	0,00	0,00	32,85
0.05	Garaż jednostanowiskowy	17,25	0,00	0,00	0,00	17,25
		59,37	3,31			
		62,68				

Powierzchnie (m²) BUDYNEK						
PODDASZE						
Nazwa pomieszczenia		P.U.	P.R.	Pon. 1,4m	1,4-2,2m	Pow. 2,2m
LOKAL 1						
1.01	Korytarz	7,72	0,00	0,00	0,00	7,72
1.01*	Schody	0,00	4,02	0,00	0,00	4,02
1.02	Łazienka z pralnią	8,72	0,00	0,00	0,00	8,72
1.03	Sypialnia	16,62	0,00	0,00	0,00	16,62
1.04	Sypialnia	11,23	0,00	0,00	0,00	11,23
1.05	Sypialnia	13,17	0,00	0,00	0,00	13,17
1.05*	Garderoba	3,99	0,00	0,00	0,00	3,99
1.06	Pomieszczenie gospodarcze	1,57	0,00	0,00	0,00	1,57
		63,02	4,02			
		67,04				

Powierzchnie (m²)	
ZESTAWIENIE- LOKAL	
Powierzchnia netto	129,72
W TYM:	
Powierzchnia parteru użytkowa	59,37
Powierzchnia parteru ruchu	3,31
razem powierzchnia parteru netto	62,68
Powierzchnia poddasza użytkowa	63,02
Powierzchnia poddasza ruchu	4,02
razem powierzchnia parteru netto	67,04