


LOKAL LEWY - PARTER - SEGMENT LEWY

TYP K

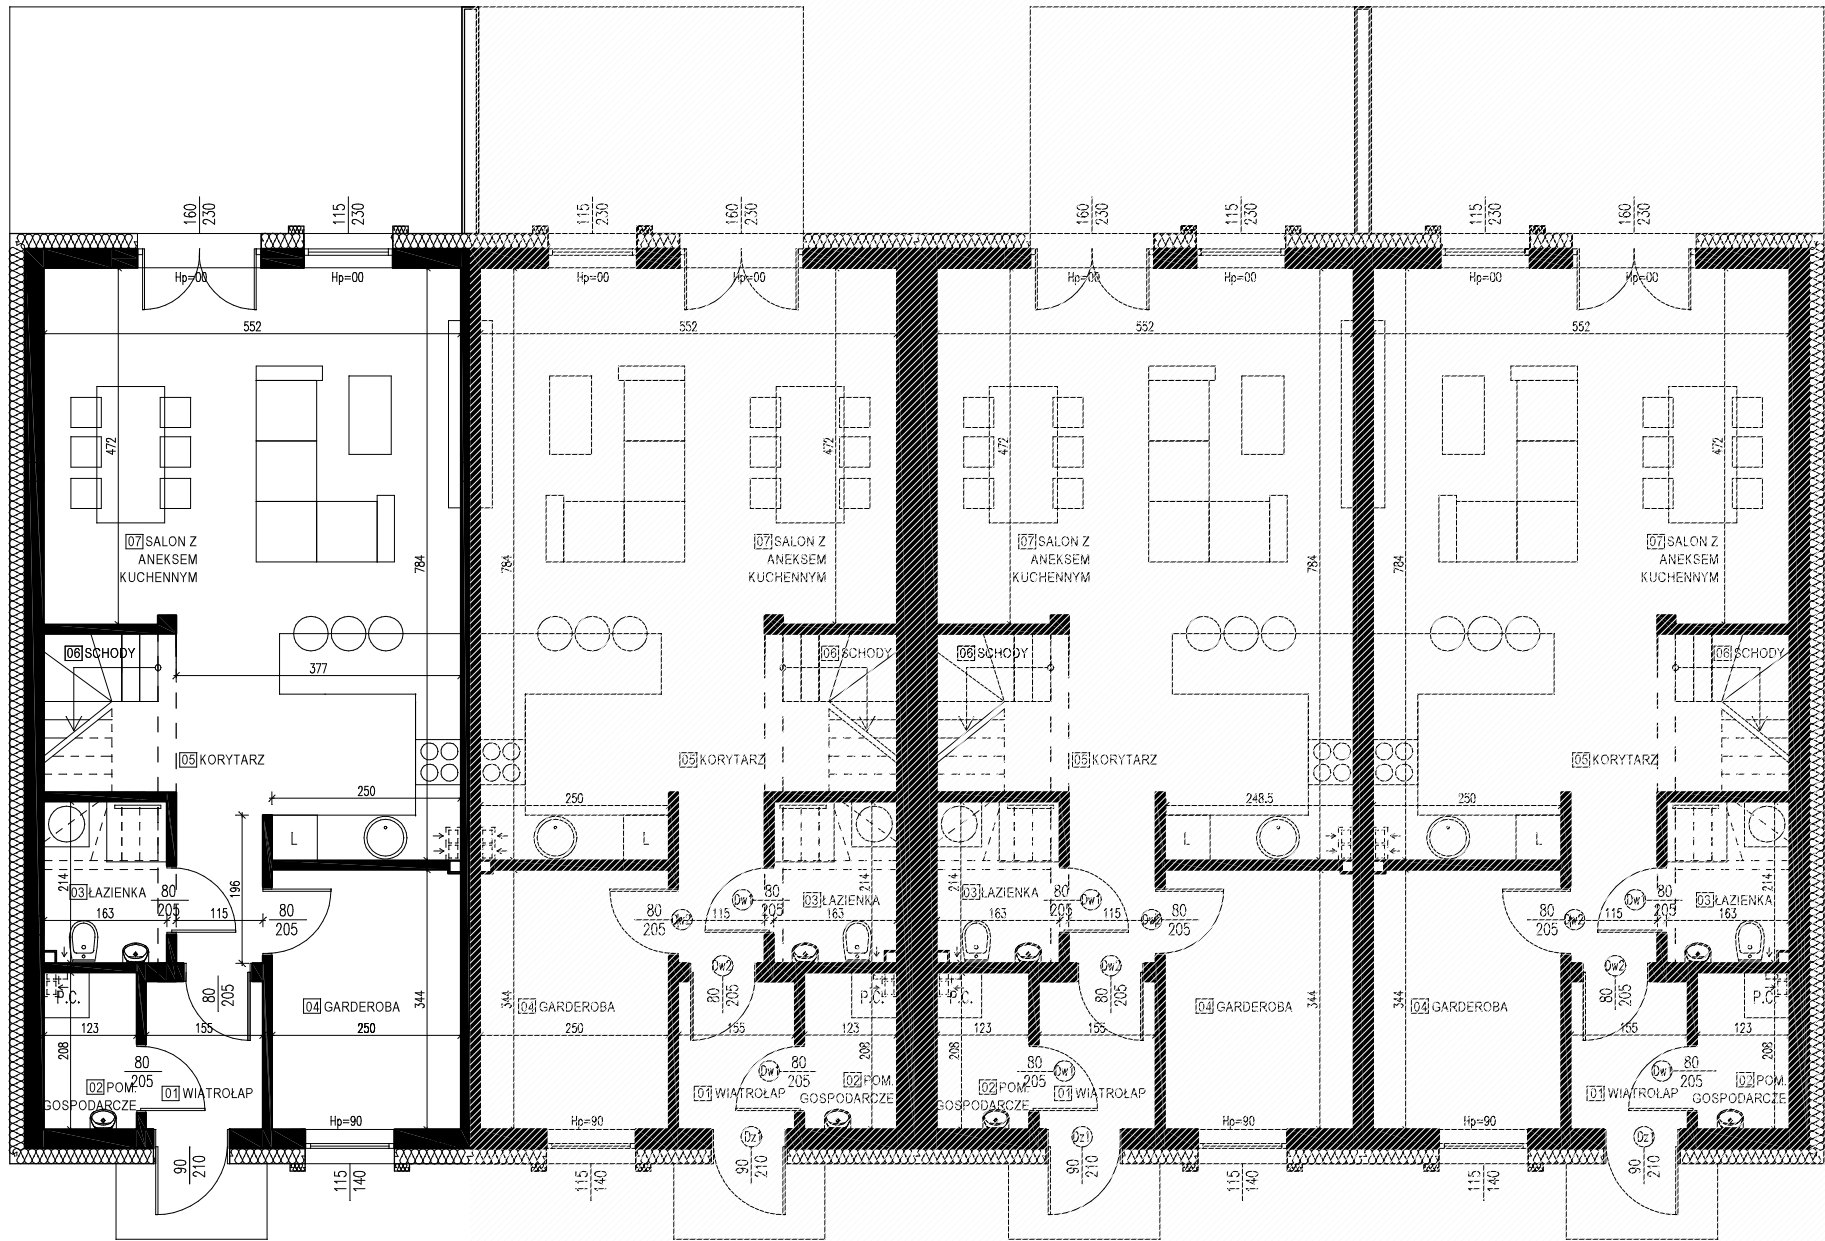

PODANE WYMIARY POMIESZCZEŃ SĄ ORIENTACYJNE NIE UWZGLĘDNIAJĄ WARSTW WYKOŃCZENIOWYCH ŚCIAN METRAŻE ORAZ WYMIARY POSZCZEGÓLNYCH POMIESZCZEŃ W WYNIKU REALIZACJI MOGĄ ULEĆ ZMIANOM



WIZUALIZACJA POGLĄDOWA


Powierzchnie (m²) BUDYNEK						
PARTER						
Nazwa pomieszczenia	P.U.	P.R.	Pon. 1,4m	1,4-2,2m	Pow. 2,2m	
LOKAL 1						
0.01	Wiatrołap	0,00	2,93	0,00	0,00	2,93
0.02	Pom. gospodarcze	2,46	0,00	0,00	0,00	2,46
0.03	Łazienka	3,03	0,00	0,00	0,62	2,72
0.04	Garderoba	8,42	0,00	0,00	0,00	8,42
0.05	Korytarz	6,34	0,00	1,90	0,40	6,14
0.06	Schody	0,00	3,79	0,00	0,00	3,79
0.07	Salon z aneksem kuchennym	33,90	0,00	0,00	0,00	33,90
		54,15	6,72			
		60,87				

Powierzchnie (m²) BUDYNEK						
PODDASZE						
Nazwa pomieszczenia	P.U.	P.R.	Pon. 1,4m	1,4-2,2m	Pow. 2,2m	
LOKAL 1						
1.01	Korytarz	4,36	0,00	0,00	0,00	4,36
1.02	Sypialnia	8,33	0,00	0,57	3,06	6,80
1.02*	Garderoba	1,06	0,00	0,00	0,00	1,06
1.03	Sypialnia	11,57	0,00	0,53	3,00	10,07
1.04	Łazienka	6,64	0,00	0,00	0,00	6,64
1.05	Pokój fitness	14,34	0,00	1,10	6,28	11,20
		46,30	0,00			
		46,30				

Powierzchnie (m²)	
ZESTAWIENIE- LOKAL	
Powierzchnia netto	107,17
W TYM:	
Powierzchnia parteru użytkowa	54,15
Powierzchnia parteru ruchu	6,72
razem powierzchnia parteru netto	60,87
Powierzchnia poddasza użytkowa	46,30
Powierzchnia poddasza ruchu	0,00
razem powierzchnia parteru netto	46,30

LOKAL LEWY - PIĘTRO - SEGMENT LEWY

TYP K

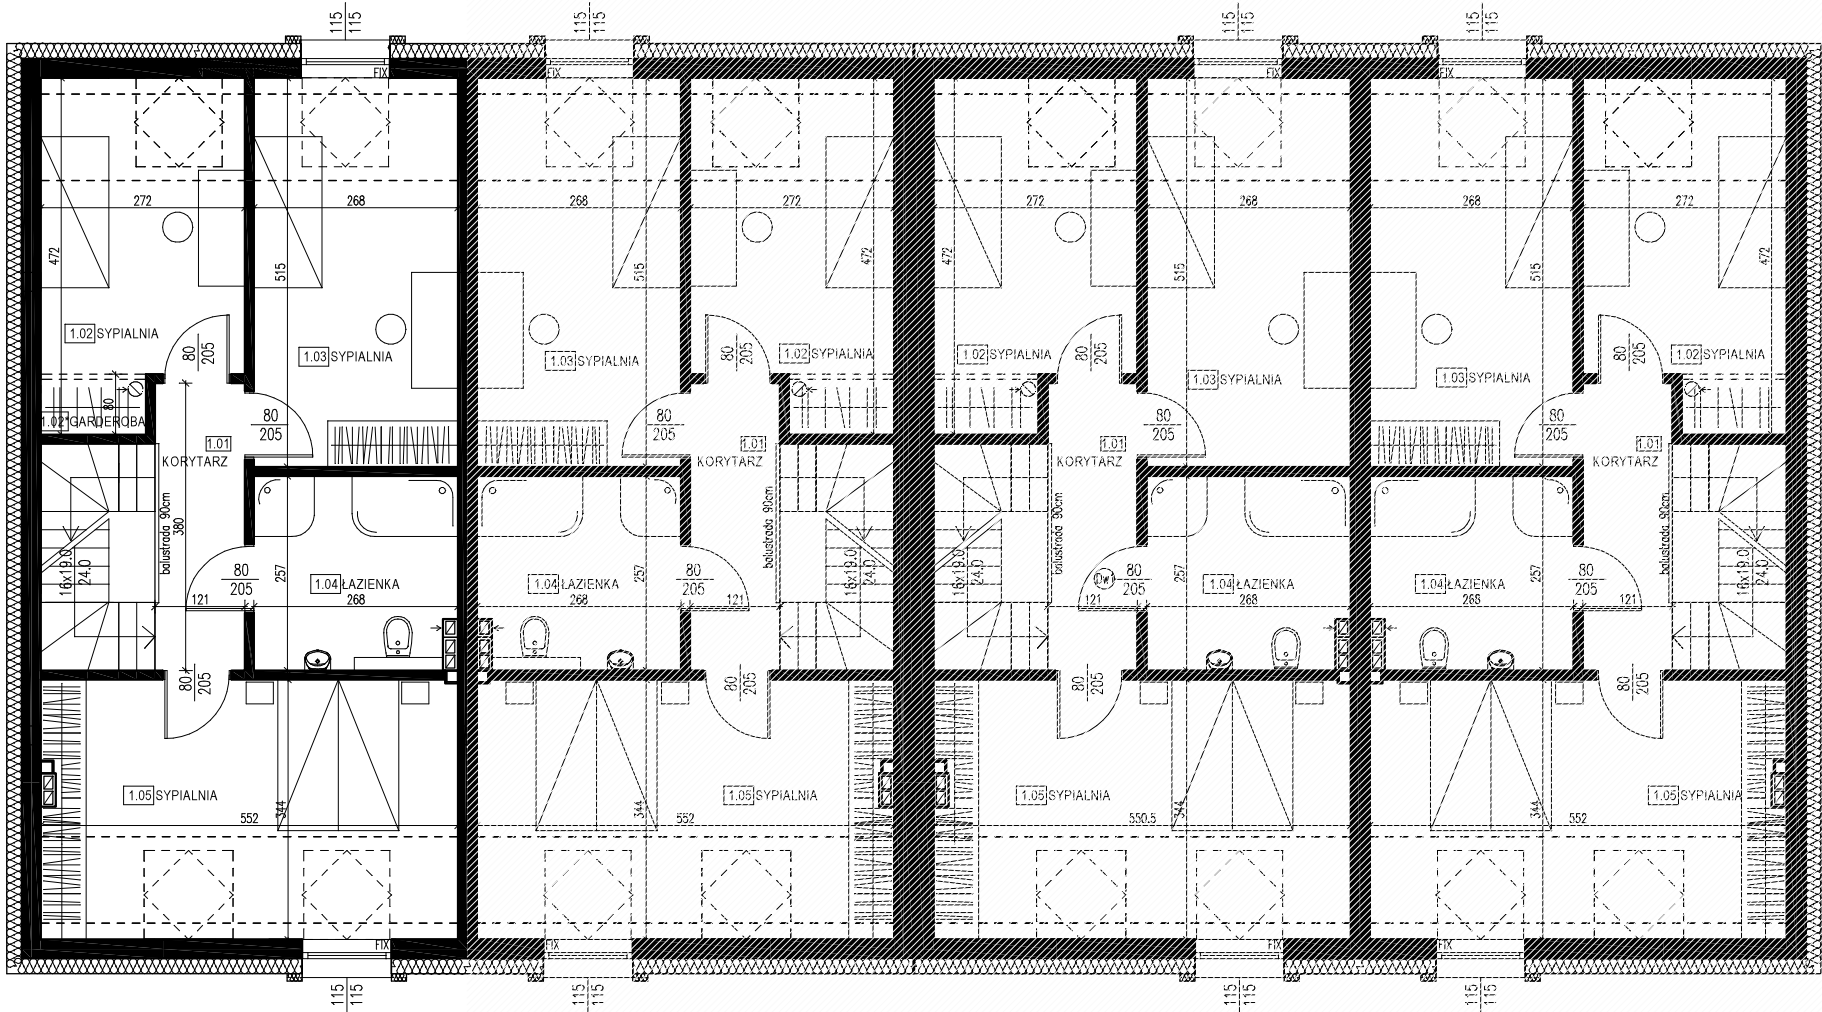

PODANE WYMIARY POMIESZCZEŃ SĄ ORIENTACYJNE NIE UWZGLĘDNIAJĄ WARSTW WYKOŃCZENIOWYCH ŚCIAN METRAŻE ORAZ WYMIARY POSZCZEGÓLNYCH POMIESZCZEŃ W WYNIKU REALIZACJI MOGĄ ULEĆ ZMIANOM



WIZUALIZACJA POGLĄDOWA

Powierzchnie (m²) BUDYNEK						
PARTER						
Nazwa pomieszczenia		P.U.	P.R.	Pon. 1,4m	1,4-2,2m	Pow. 2,2m
LOKAL 1						
0.01	Wiatrołap	0,00	2,93	0,00	0,00	2,93
0.02	Pom. gospodarcze	2,46	0,00	0,00	0,00	2,46
0.03	Łazienka	3,03	0,00	0,00	0,62	2,72
0.04	Garderoba	8,42	0,00	0,00	0,00	8,42
0.05	Korytarz	6,34	0,00	1,90	0,40	6,14
0.06	Schody	0,00	3,79	0,00	0,00	3,79
0.07	Salon z aneksem kuchennym	33,90	0,00	0,00	0,00	33,90
		54,15	6,72			
		60,87				
Powierzchnie (m²) BUDYNEK						
PODDASZE						
Nazwa pomieszczenia		P.U.	P.R.	Pon. 1,4m	1,4-2,2m	Pow. 2,2m
LOKAL 1						
1.01	Korytarz	4,36	0,00	0,00	0,00	4,36
1.02	Sypialnia	8,33	0,00	0,57	3,06	6,80
1.02*	Garderoba	1,06	0,00	0,00	0,00	1,06
1.03	Sypialnia	11,57	0,00	0,53	3,00	10,07
1.04	Łazienka	6,64	0,00	0,00	0,00	6,64
1.05	Pokój fitness	14,34	0,00	1,10	6,28	11,20
		46,30	0,00			
		46,30				

Powierzchnie (m²)	
ZESTAWIENIE- LOKAL	
Powierzchnia netto	107,17
W TYM:	
Powierzchnia parteru użytkowa	54,15
Powierzchnia parteru ruchu	6,72
razem powierzchnia parteru netto	60,87
Powierzchnia poddasza użytkowa	46,30
Powierzchnia poddasza ruchu	0,00
razem powierzchnia parteru netto	46,30